


Skizze zur Offenlegung 2025039

Antrag: 58053425

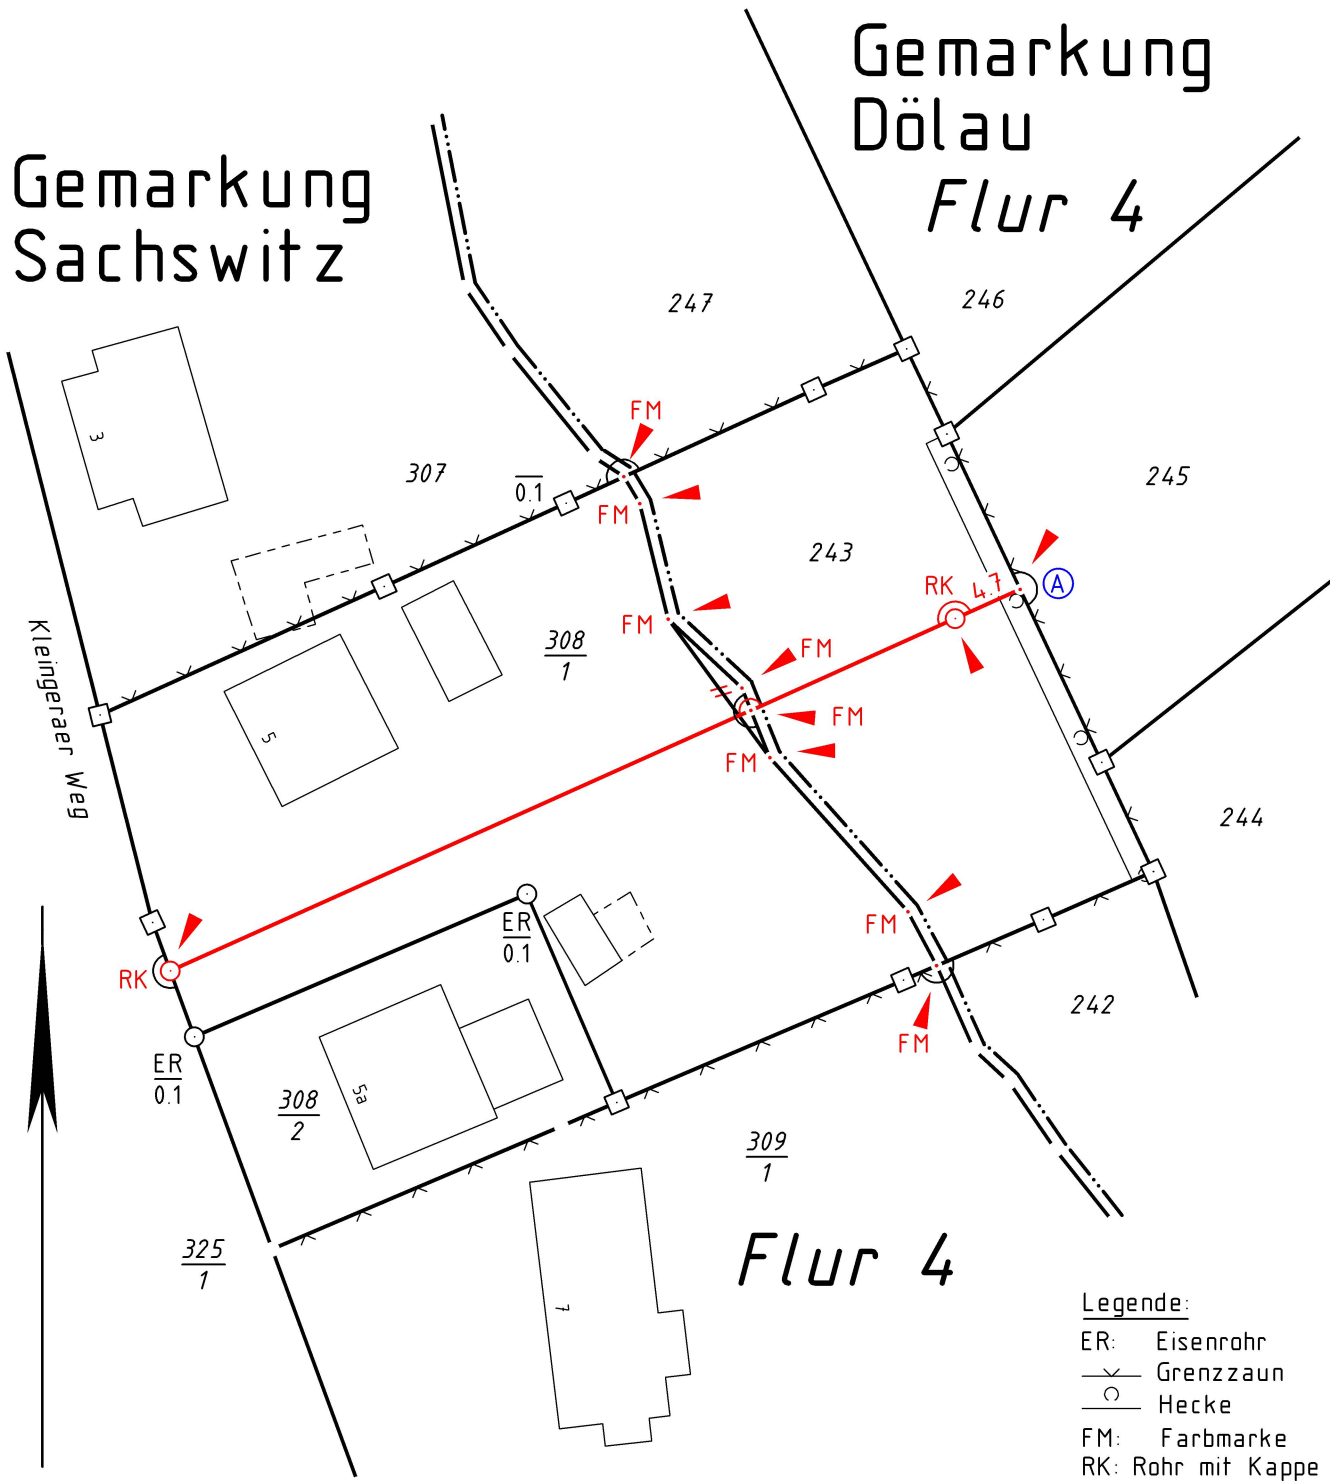

(A) Der Grenzpunkt (A) konnte in einer dichten Hecke örtlich nicht angezeigt werden, wurde aber in gerader Linie zwischen den alten Grenzsteinen unter dem vorhandenen Zaun als Schnittpunkt in der Verlängerung der neuen Grenze um ca. 4,7m maßlich und geometrisch angezeigt.